


SIHL24

Sihlstrasse 24

Sihlstrasse 24
8001 Zürich

4. Obergeschoss
MIETOPTION 3

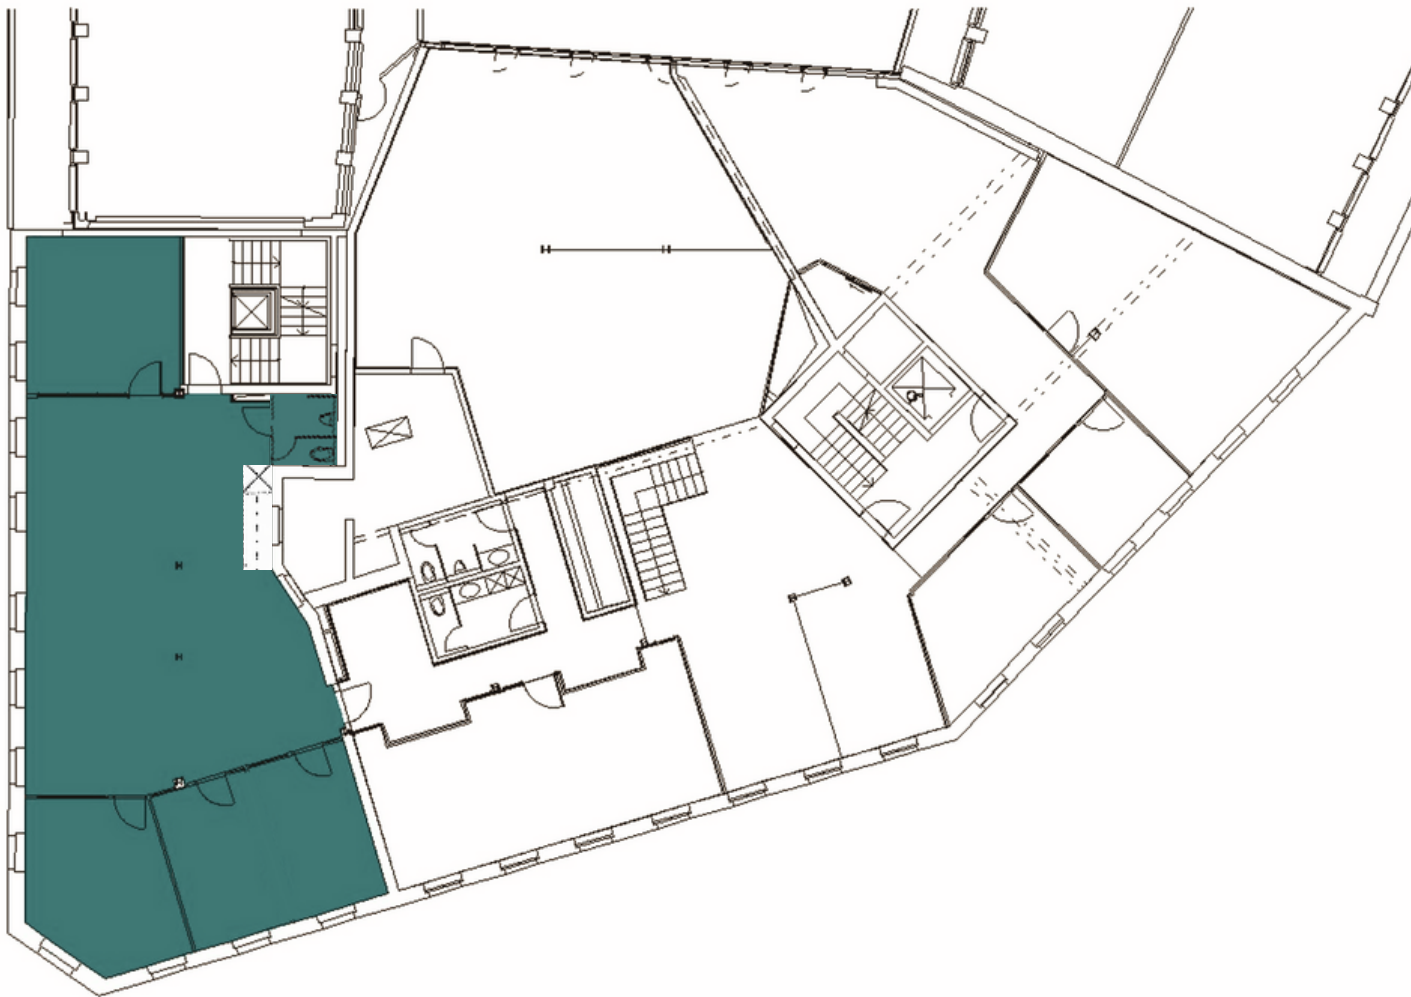

Fläche: 167 m²

Ausstattung:

- 3 Sitzungszimmer / Einzelbüros
- Teeküche
- WC-Anlage auf der Fläche

Nettomietzins: CHF 650.- /m² / Jahr

Nebenkosten: CHF 55.- / m² / Jahr

*exkl. MwSt 8.1 %